




Stadtbauamt Hall i. T.

Tiefbau/Straßenverkehr
Oberer Stadtplatz 1-2
A 6060 Hall in Tirol
Tel. 05223/5845-0 e-mail: tiefbau@stadthall.at

Lageplan

Maßstab: 1 : 750
Plandatum: 20.02.2025
Plannummer: III-BP01-2025
Projekt: Behindertenparkplätze

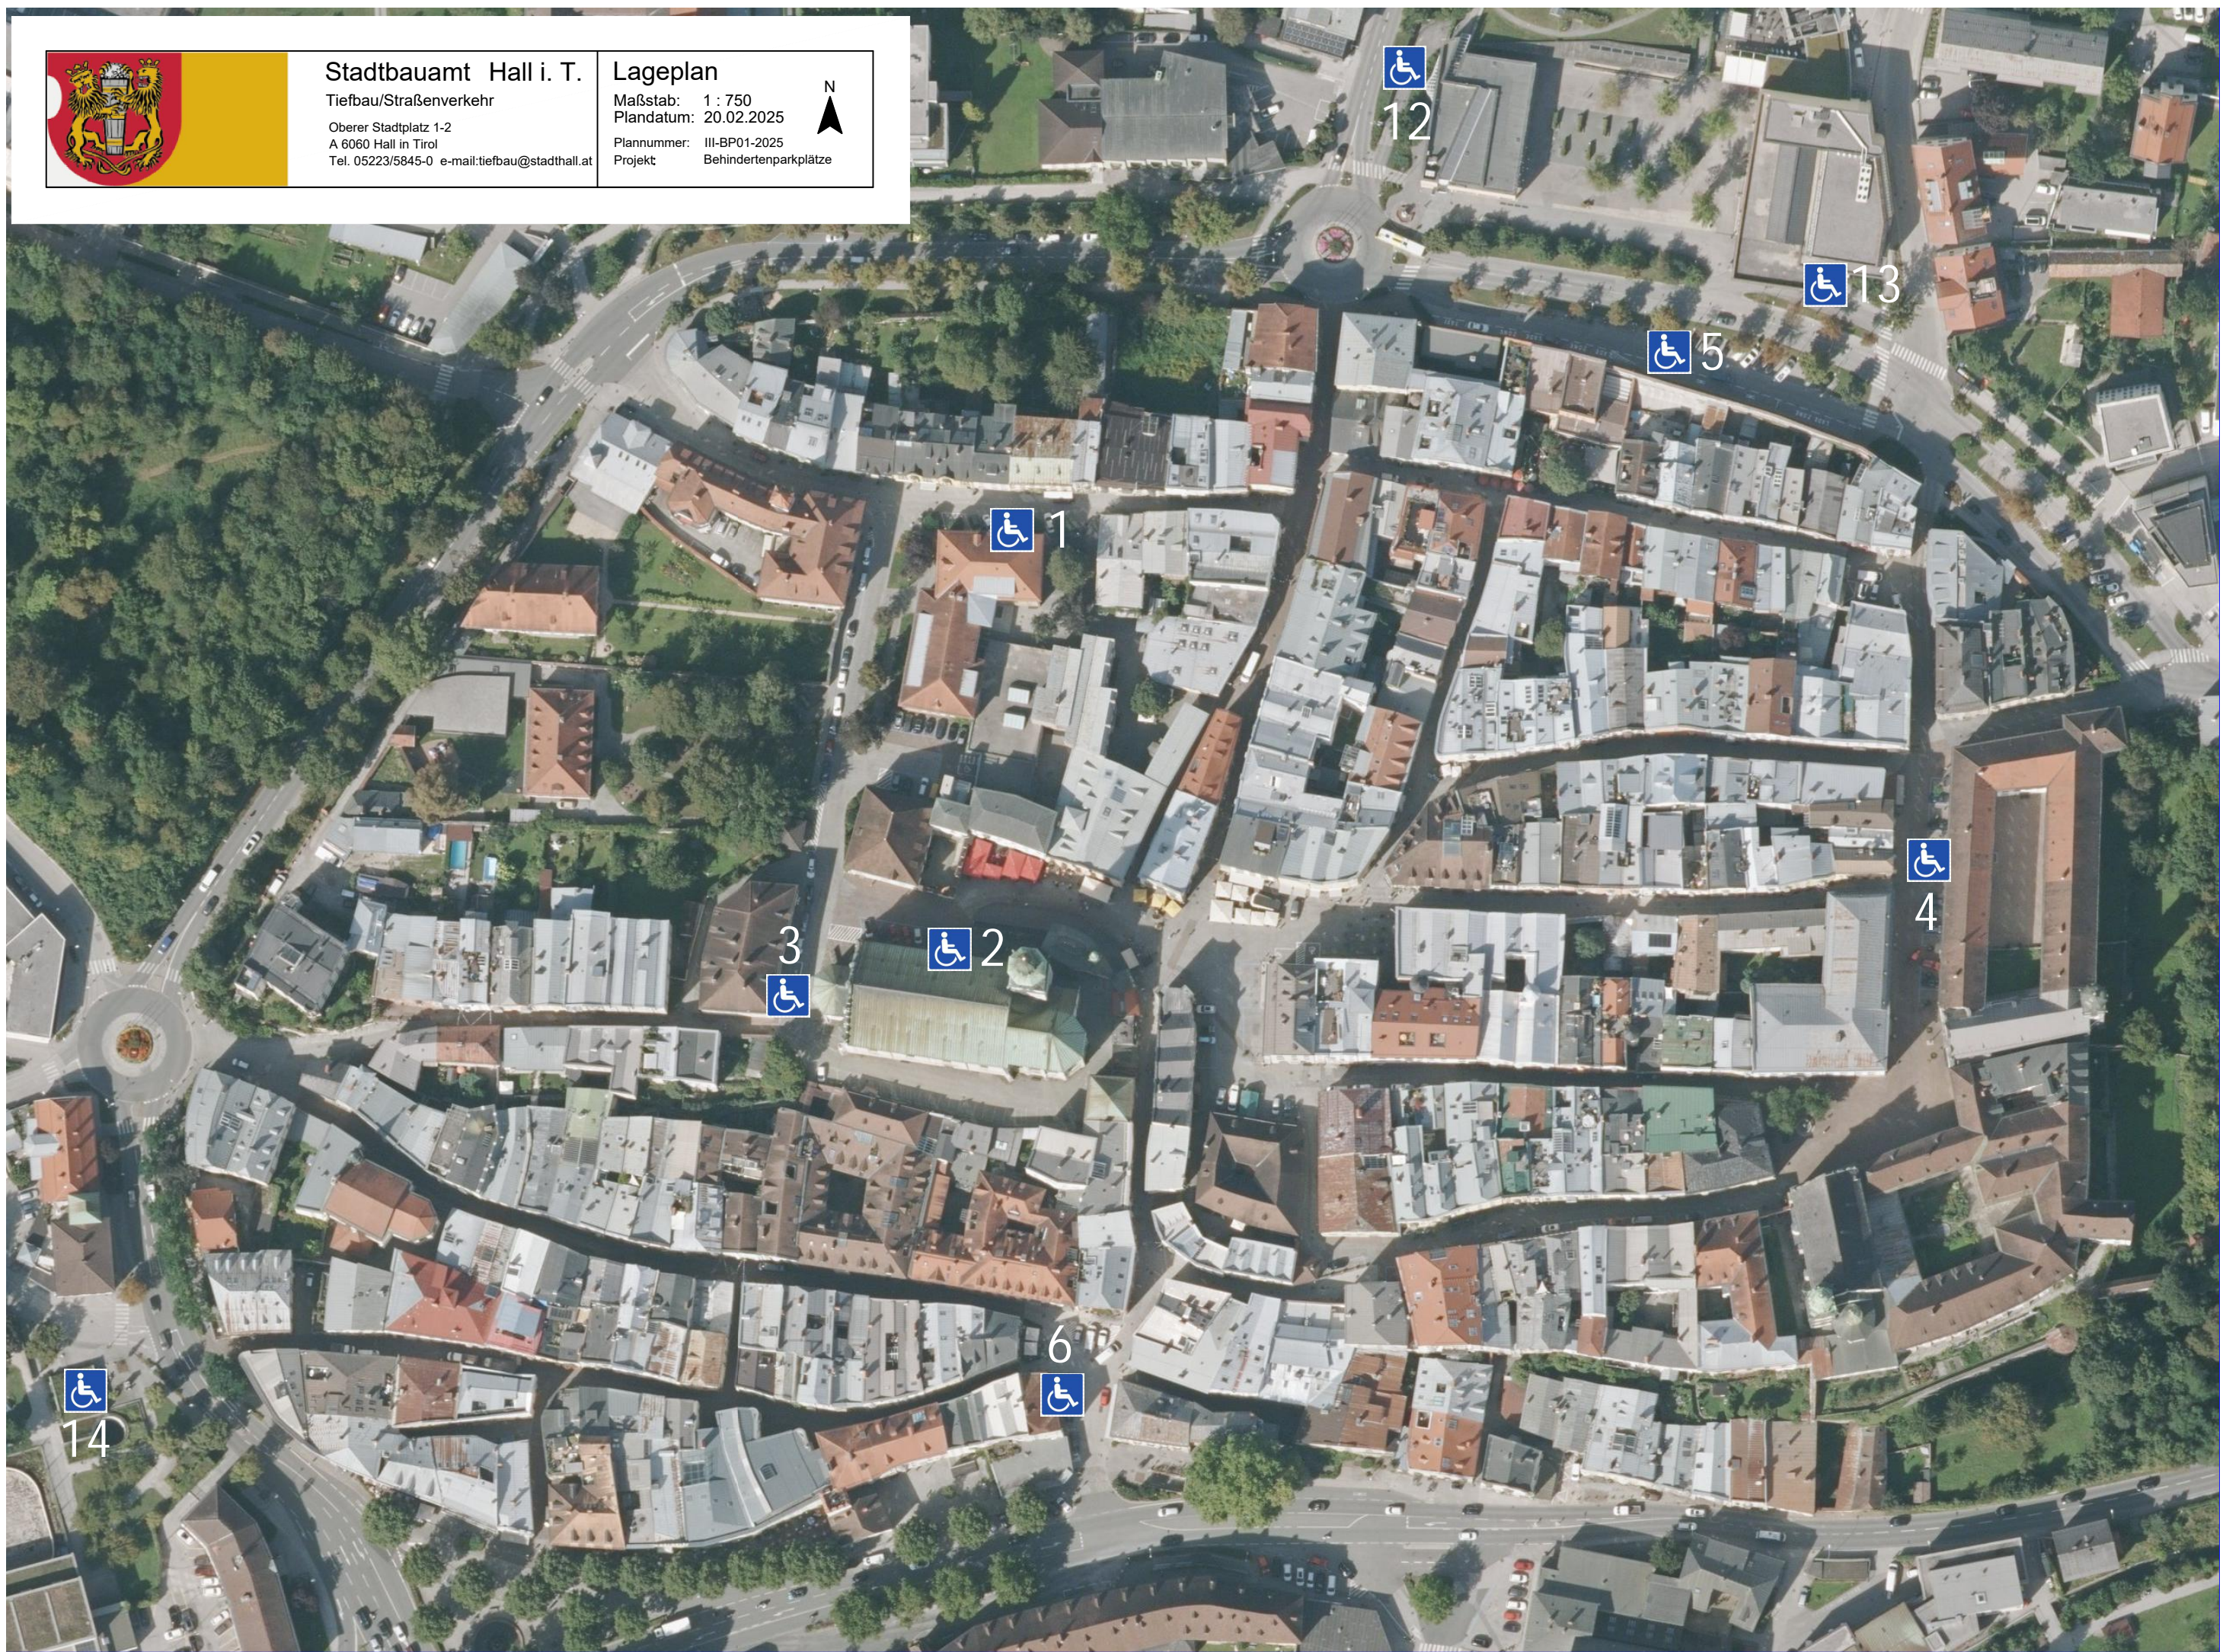

12

13

5

1

4

3

2

6

14