

HALL IN TIROL

Sichtzone



M 1:5.000

Beilage 2

RoBau-6-11/70/11-2023
Bescheid vom 07.02.2023
Genehmigung erteilt gemäß
§ 14 iVm § 13 Absatz 8
Stadt- und
Ortsbildschutzgesetz 2021.
Für die Landesregierung:
MMag. Schaffauer




Legende

-  künftig nicht Teil der Sichtzone
-  für Blick auf Dominanten besonders wichtige Sichtkegel auf unbebauten Flächen; explizite Berücksichtigung von Standort und Bauhöhe bei Bauvorhaben erforderlich.
-  für Blick auf Dominanten besonders wichtige Sichtkegel auf bebauten Flächen; explizite Berücksichtigung von Standort und Bauhöhe bei Bauvorhaben erforderlich.
-  wichtige Sichtkegelrichtungen (nummeriert)
-  Dominanten
-  Schutzzone (§ 10 SOG 2021)
-  Sichtzone (§ 12 SOG 2021)
-  als Bauland oder Sonderfläche für bauliche Anlagen gewidmete, bebaute Flächen in der Sicht- und Schutzzone
-  als Bauland oder Sonderfläche für bauliche Anlagen gewidmete, unbebaute Flächen in der Sicht- und Schutzzone

Der Planverfasser:
A - 6020 Innsbruck
Karl-Kapfner-Strasse 5
Tel. +43(0)3512/5757320
Fax +43(0)3512/5757320
office@planalp.at
www.planalp.at



PLAN ALP ZT GmbH
Dl Friedrich Rauch
Mag. Klaus Spielmann
Ingenieurkonsultanten für
Raumplanung und Raumordnung
Geographie

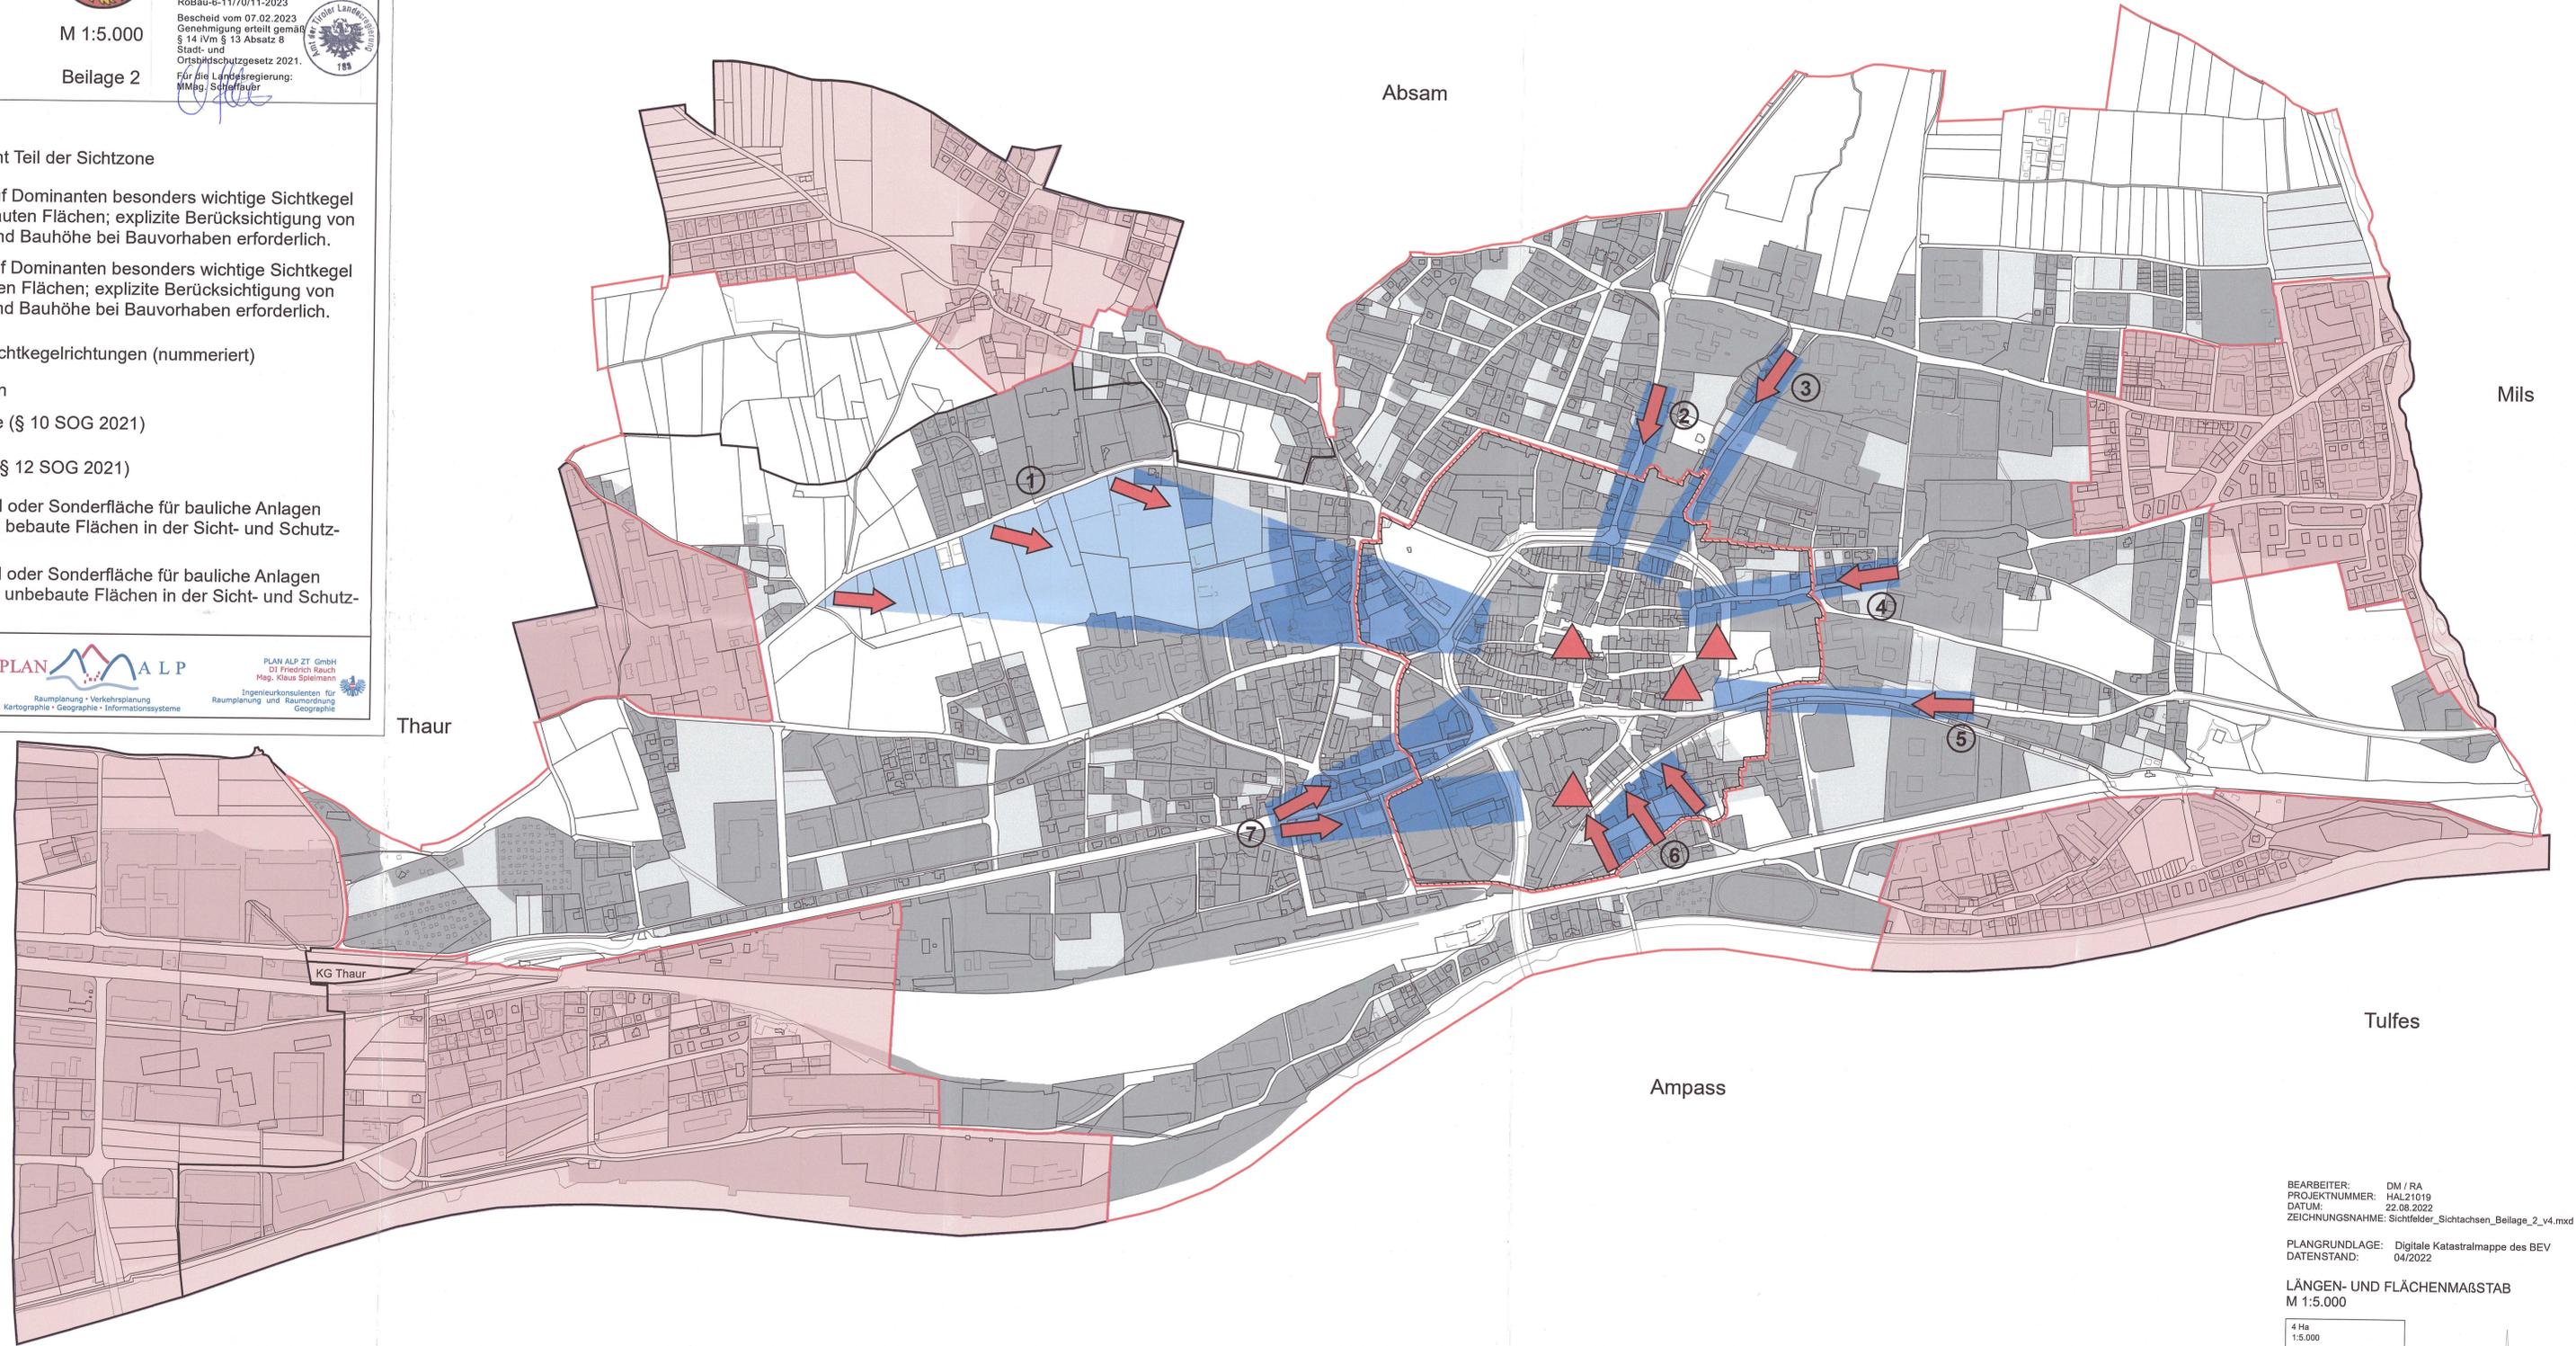

BEARBEITER: DM / RA
PROJEKTNUMMER: HAL21019
DATUM: 22.08.2022
ZEICHNUNGSNAHME: Sichtfelder_Sichtachsen_Beilage_2_v4.mxd

PLANGRUNDLAGE: Digitale Katastralmappe des BEV
DATENSTAND: 04/2022

LÄNGEN- UND FLÄCHENMAßSTAB
M 1:5.000

